

h8 4.354.877

BẢN ĐỒ HIỆN TRẠNG - VỊ TRÍ

ĐỂ LẬP GIẤY CHỨNG NHẬN QUYỀN SỬ DỤNG ĐẤT

Khu đất diện tích : 4625.0 m2
Thửa chính thức : 79
Tờ bản đồ : số 18 - Bộ địa chính phường Tân Phú - Quận 7
(Theo tài liệu năm 2004)
Nay thuộc : Phường Tân Phú , Quận 7

Hiện trạng bên trên : đất san lấp (Lô C17-2, KHU A)
Phường Tân Phú , Quận 7
Đo đạc theo yêu cầu : **CÔNG TY TNHH PHÁT TRIỂN PHÚ MỸ HƯNG**
Địa chỉ : 801 Nguyễn Văn Linh, P.Tân Phú , quận 7



HIỆN TRẠNG TỶ LỆ : 1 / 1000

BẢNG TỌA ĐỘ GÓC RANH
(HỆ TỌA ĐỘ NHÀ NƯỚC VN2000)

ĐIỂM	X(m)	Y(m)	Cạnh
1	1186428.25	606326.27	7.07
2	1186435.13	606327.90	32.50
3	1186452.17	606355.58	7.07
4	1186450.53	606362.46	100.00
5	1186365.38	606414.89	7.07
6	1186358.50	606413.25	32.50
7	1186341.46	606385.57	7.07
8	1186343.10	606378.69	100.00
1	1186428.25	606326.27	

BẢNG CHỈ DẪN DIỆN TÍCH

Thửa (BK) cũ	Thửa(BK) phân chiết	Thửa chính thức	DIỆN TÍCH (m ²)	
			Chứng nhận	còn lại
1	1-1	79	4625.0	
	1-2	1		
CỘNG :			4625.0	

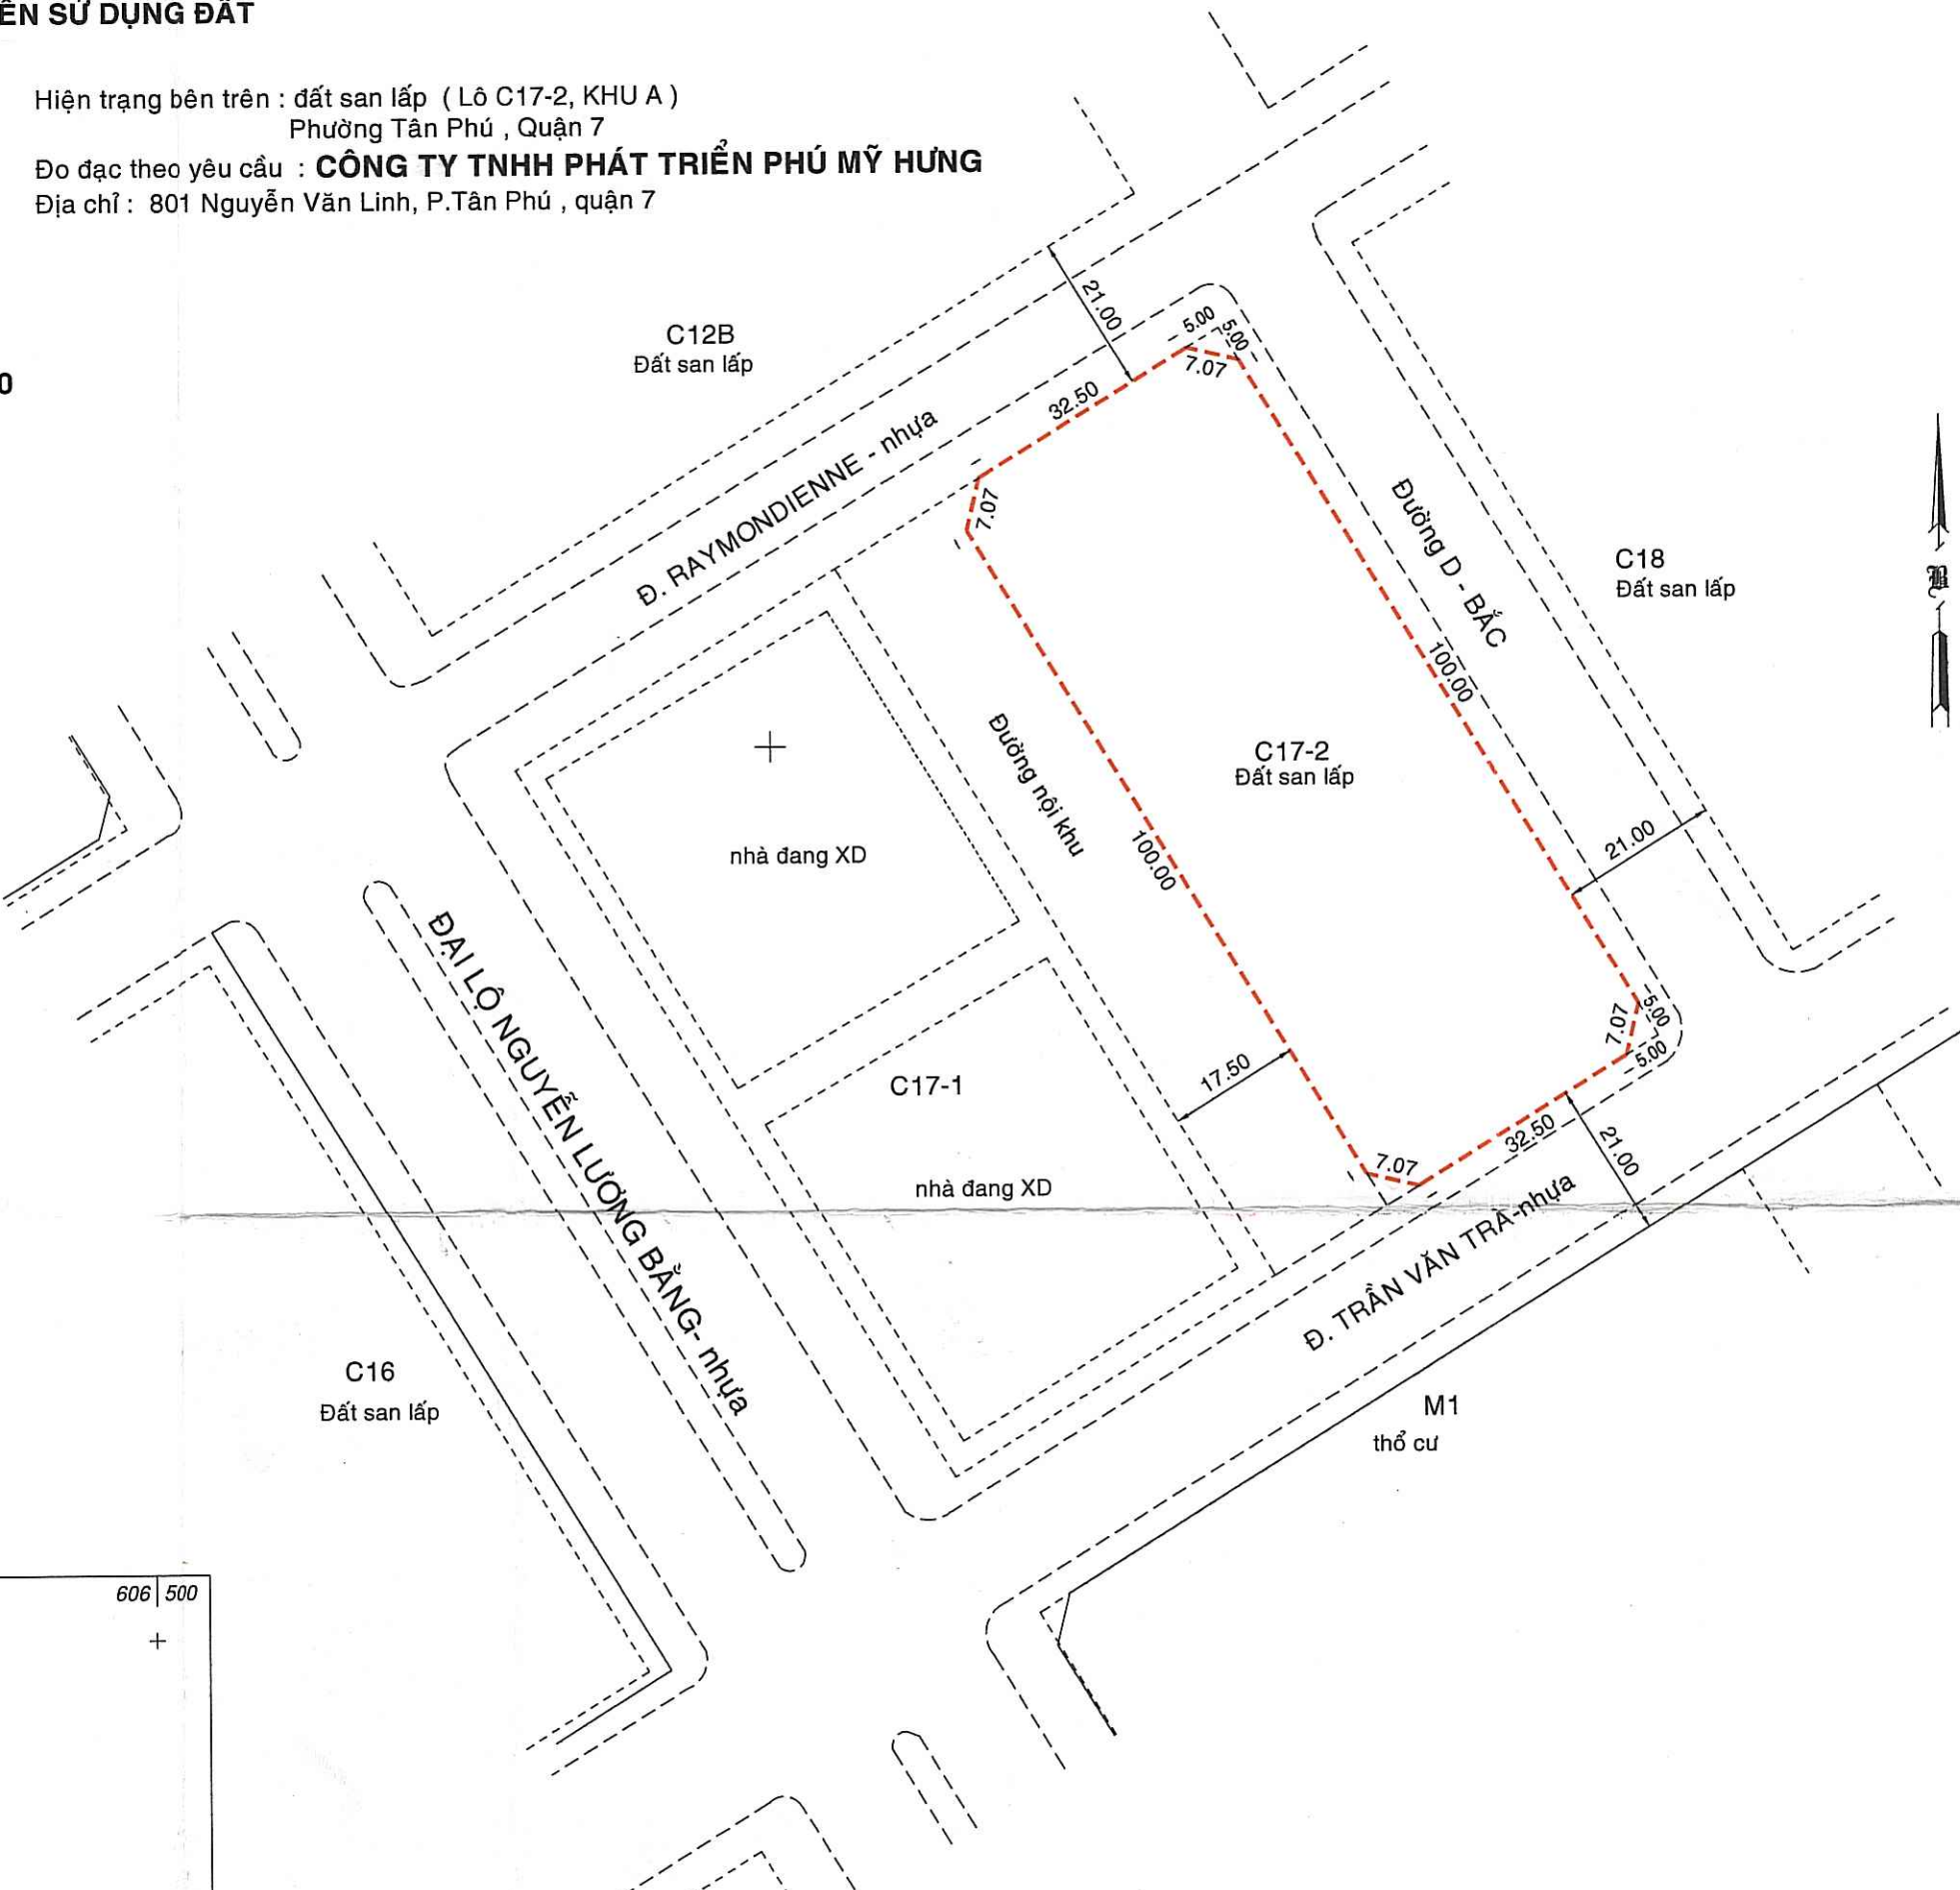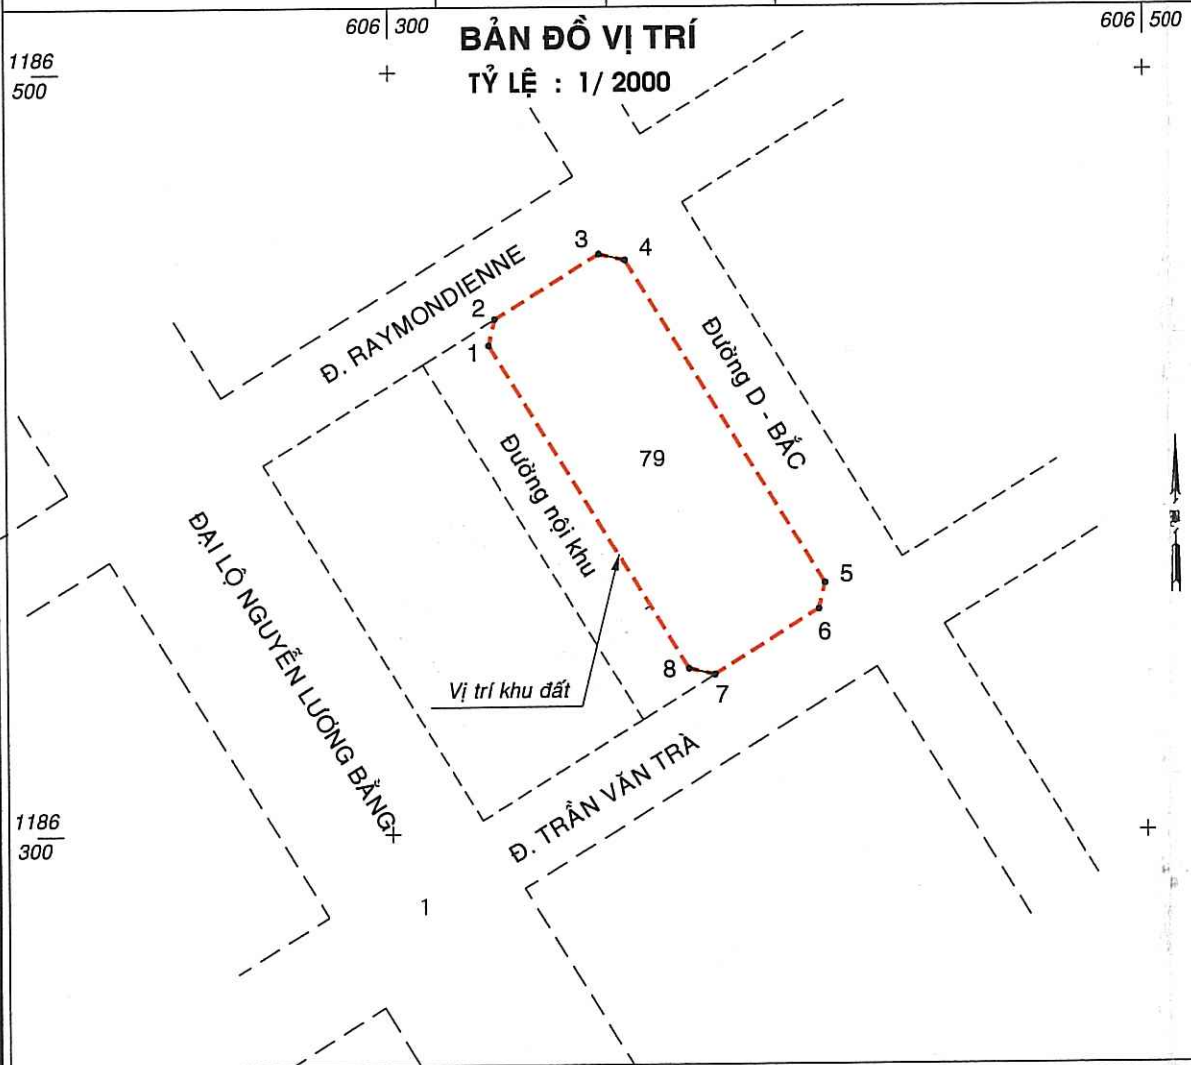

----- Ranh chứng nhận (Lô C17-2)
- Ranh lô C17-2 được xác định theo bản vẽ Quy hoạch 1/500 do Ban QL Khu Nam duyệt đính kèm theo QĐ số 111 /QĐ-BQL ngày 02/10/2007
- Bản đồ này được lập theo phiếu chuyển số 99/ BĐ-ĐĐMT ngày 13/ 5/2014 của Ban QL KHU NAM
© BẢN ĐỒ NÀY KHÔNG THAY THẾ GIẤY CHỨNG NHẬN QUYỀN SỬ DỤNG ĐẤT

SƠ ĐỒ CHỈ DẪN Tỷ lệ : 1 / 25000 	TRUNG TÂM KIỂM ĐỊNH BẢN ĐỒ & TƯ VẤN TÀI NGUYÊN - MÔI TRƯỜNG Số hợp đồng : 172 / 2014 / HDPĐ-KĐTV Ngày tháng năm 2014 KIỂM ĐỐC Người đo KS. TỐNG VĂN QUÝ	SỞ TÀI NGUYÊN VÀ MÔI TRƯỜNG THÀNH PHỐ HỒ CHÍ MINH Số : 67332 / CN-TNMT PHÒNG QUẢN LÝ ĐO ĐẠC BẢN ĐỒ Ngày tháng năm 2014 KIỂM TRA KỸ THUẬT SỞ TÀI NGUYÊN VÀ MÔI TRƯỜNG Ngày tháng năm 2014 DUYỆT KT. GIÁM ĐỐC PHÓ GIÁM ĐỐC Thần Văn Thạch
---	---	--